Journal Officiel de la Nouvelle-Calédonie

N° 2026-00772 **Publié le 19 novembre 2026**

Arrêté n° 6758-2026/ARR/DAEM du 19 novembre 2026

portant délimitation du domaine public maritime au droit de la parcelle n° 195 (NIC : 6057-323584) de la section Ouaménie Pâturage, commune de BOULOUPARIS

LA PRÉSIDENTE DE L'ASSEMBLÉE DE LA PROVINCE SUD,

Vu la loi organique modifiée n° 99-209 du 19 mars 1999 relative à la Nouvelle-Calédonie,

Vu la loi modifiée n° 99-210 du 19 mars 1999 relative à la Nouvelle-Calédonie ;

Vu la loi du pays modifiée n° 2001-017 du 11 janvier 2002 sur le domaine public maritime de la Nouvelle-Calédonie et des provinces ;

Vu l'arrêté modifié n° 443-2021/ARR/DAJI du 25 février 2021 portant délégation de signature aux agents de la direction de l'aménagement, de l'équipement et des moyens de la province Sud ;

Vu la demande de délimitation formulée par Monsieur Gilles CORDIER en date du 3 novembre 2026 ;

Vu le rapport n° **271071-2026/2-ACTS**/DAEM du 19 novembre 2026,

ARRÊTE

Article 1 : Est constatée la limite du domaine public maritime, formée par la limite supérieure de la zone des pas géométriques au droit de la parcelle n° 195 de la section Ouaménie Pâturage, commune de BOULOUPARIS comme suit :

Une ligne sinueuse, assimilée à une ligne brisée, du point n° 1 au point n° 16, dont les coordonnées sont rapportées dans le tableau suivant :

Coordonnées RGNC 91-93 – projection Lambert – Nouvelle-Calédonie					
N°	**X**	**Y**	**N°**	**X**	**Y**
1	400 477,31	250 792,10	9	400 505,77	250 708,49
2	400 477,38	250 791,61	10	400 505,55	250 703,81
3	400 482,96	250 774,43	11	400 505,61	250 699,13
4	400 497,70	250 737,55	12	400 505,92	250 694,47
5	400 498,52	250 735,36	13	400 506,51	250 689,82
6	400 499,65	250 731,17	14	400 507,37	250 685,22
7	400 501,86	250 724,27	15	400 508,48	250 680,68
8	400 506,26	250 713,14	16	400 509,86	250 676,21

Article 2 : Le plan à l'échelle 1/1000ème référencé ***BI_516***, figurant cette limite et annexé au présent arrêté, est consultable au service topographique et foncier de la direction de l'aménagement, de l'équipement et des moyens de la province Sud.

Article 3 : Le présent arrêté sera transmis à Mme la commissaire déléguée de la République, publié au *Journal officiel* de la Nouvelle-Calédonie et notifié aux intéressés.

Pour la Présidente et par délégation, Le chef du service topographique et foncier

STÉPHANE BURCK

Journal Officiel
de la Nouvelle-Calédonie

N° 2026-00772 Publié le 19 novembre 2026

Arrêté n° 6758-2026/ARR/DAEM du 19 novembre 2026

portant délimitation du domaine public maritime au droit de la parcelle n° 195 (NIC : 6057-323584) de la section Ouaménie Pâturage, commune de BOULOUPARIS

Annexe 1

PROVINCE SUD

DIRECTION DE L'AMÉNAGEMENT, DE L'ÉQUIPEMENT ET DES MOYENS

DAEM


Service Topographique et Foncier

PLAN

annexé à l'arrêté de délimitation
n° 6758-2026/ARR/DAEM

COMMUNE : BOULOUPARIS
SECTION : OUAMENIE PATURAGE
Délimitation de la limite supérieure
du domaine public maritime
au droit de la parcelle n° 195
NIC : 6057-323584

Écarts possibles : planimétrie 1 m / altimétrie 0,5 m

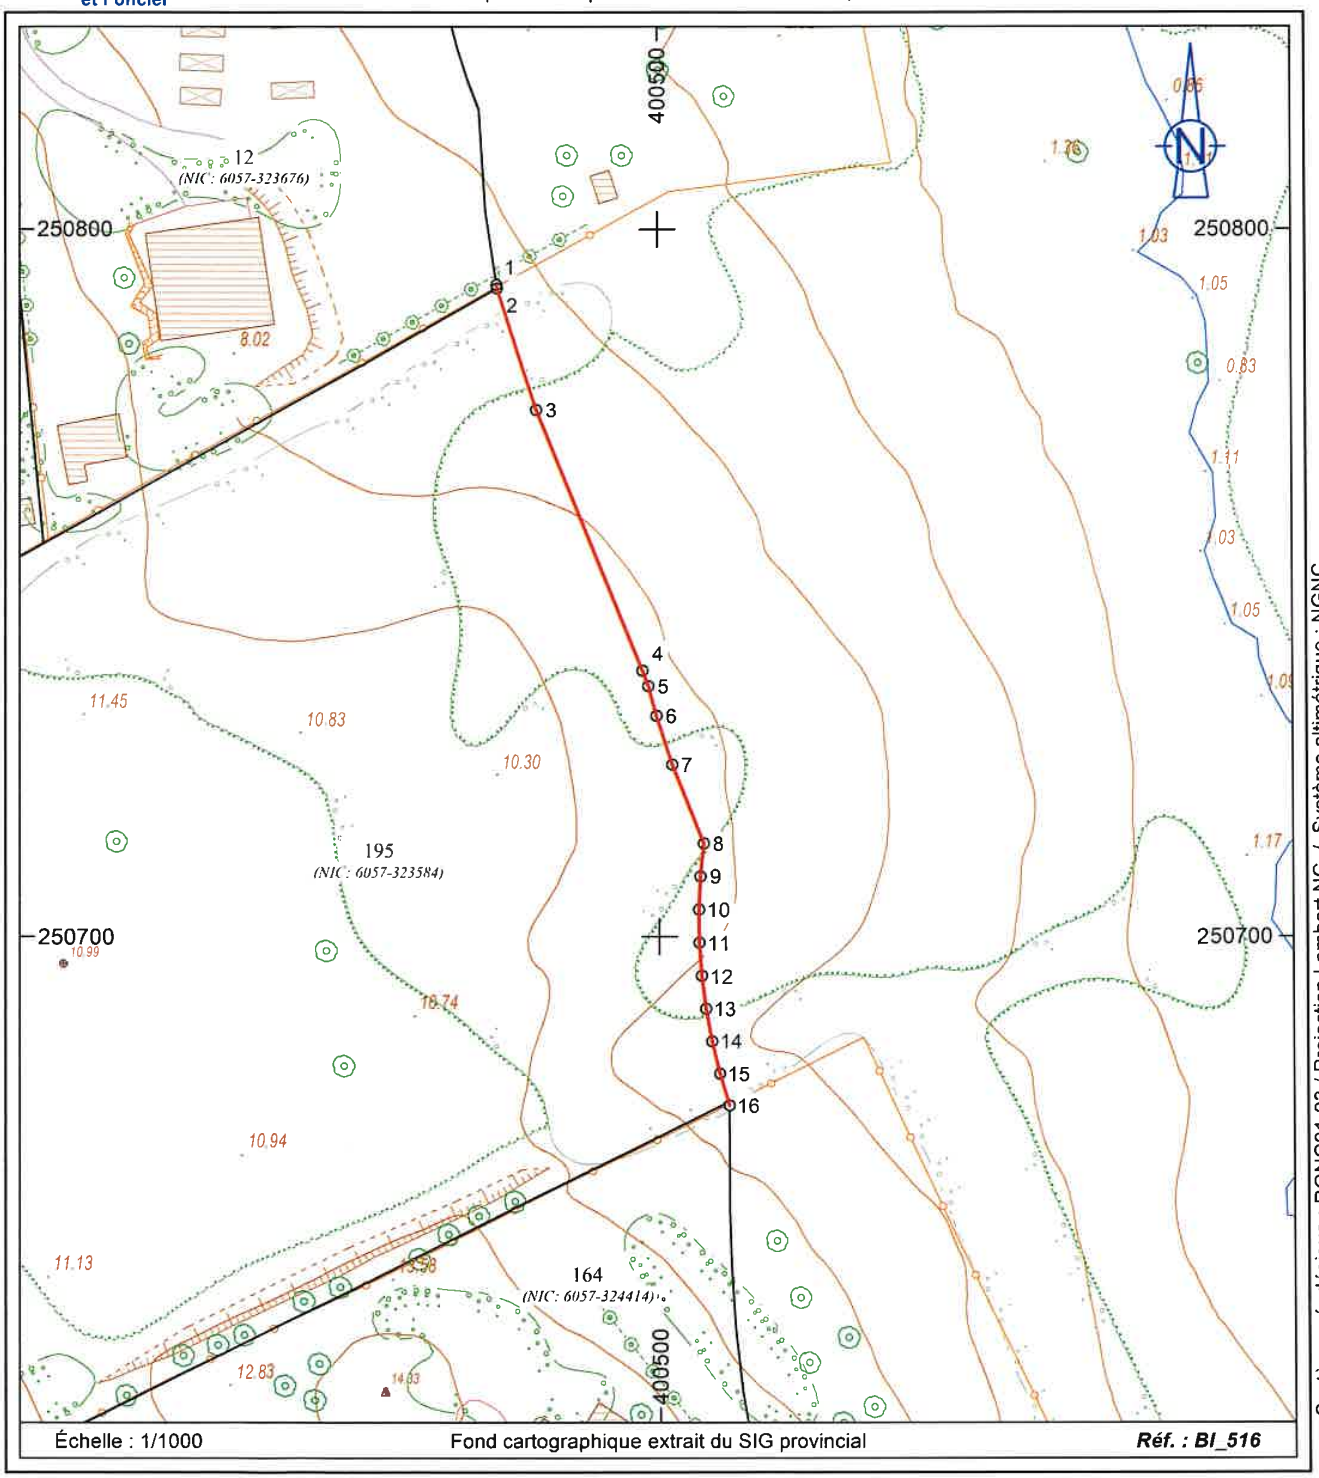

Échelle : 1/1000 — Fond cartographique extrait du SIG provincial — ***Réf. : BI_516***

Système géodésique : RGNC91-93 / Projection Lambert NC / Système altimétrique : NGNC

Nouméa, le 19 NOV. 2026

Le chef du service topographique et foncier

NOUVELLE-CALÉDONIE * PROVINCE SUD *

S. BURCK